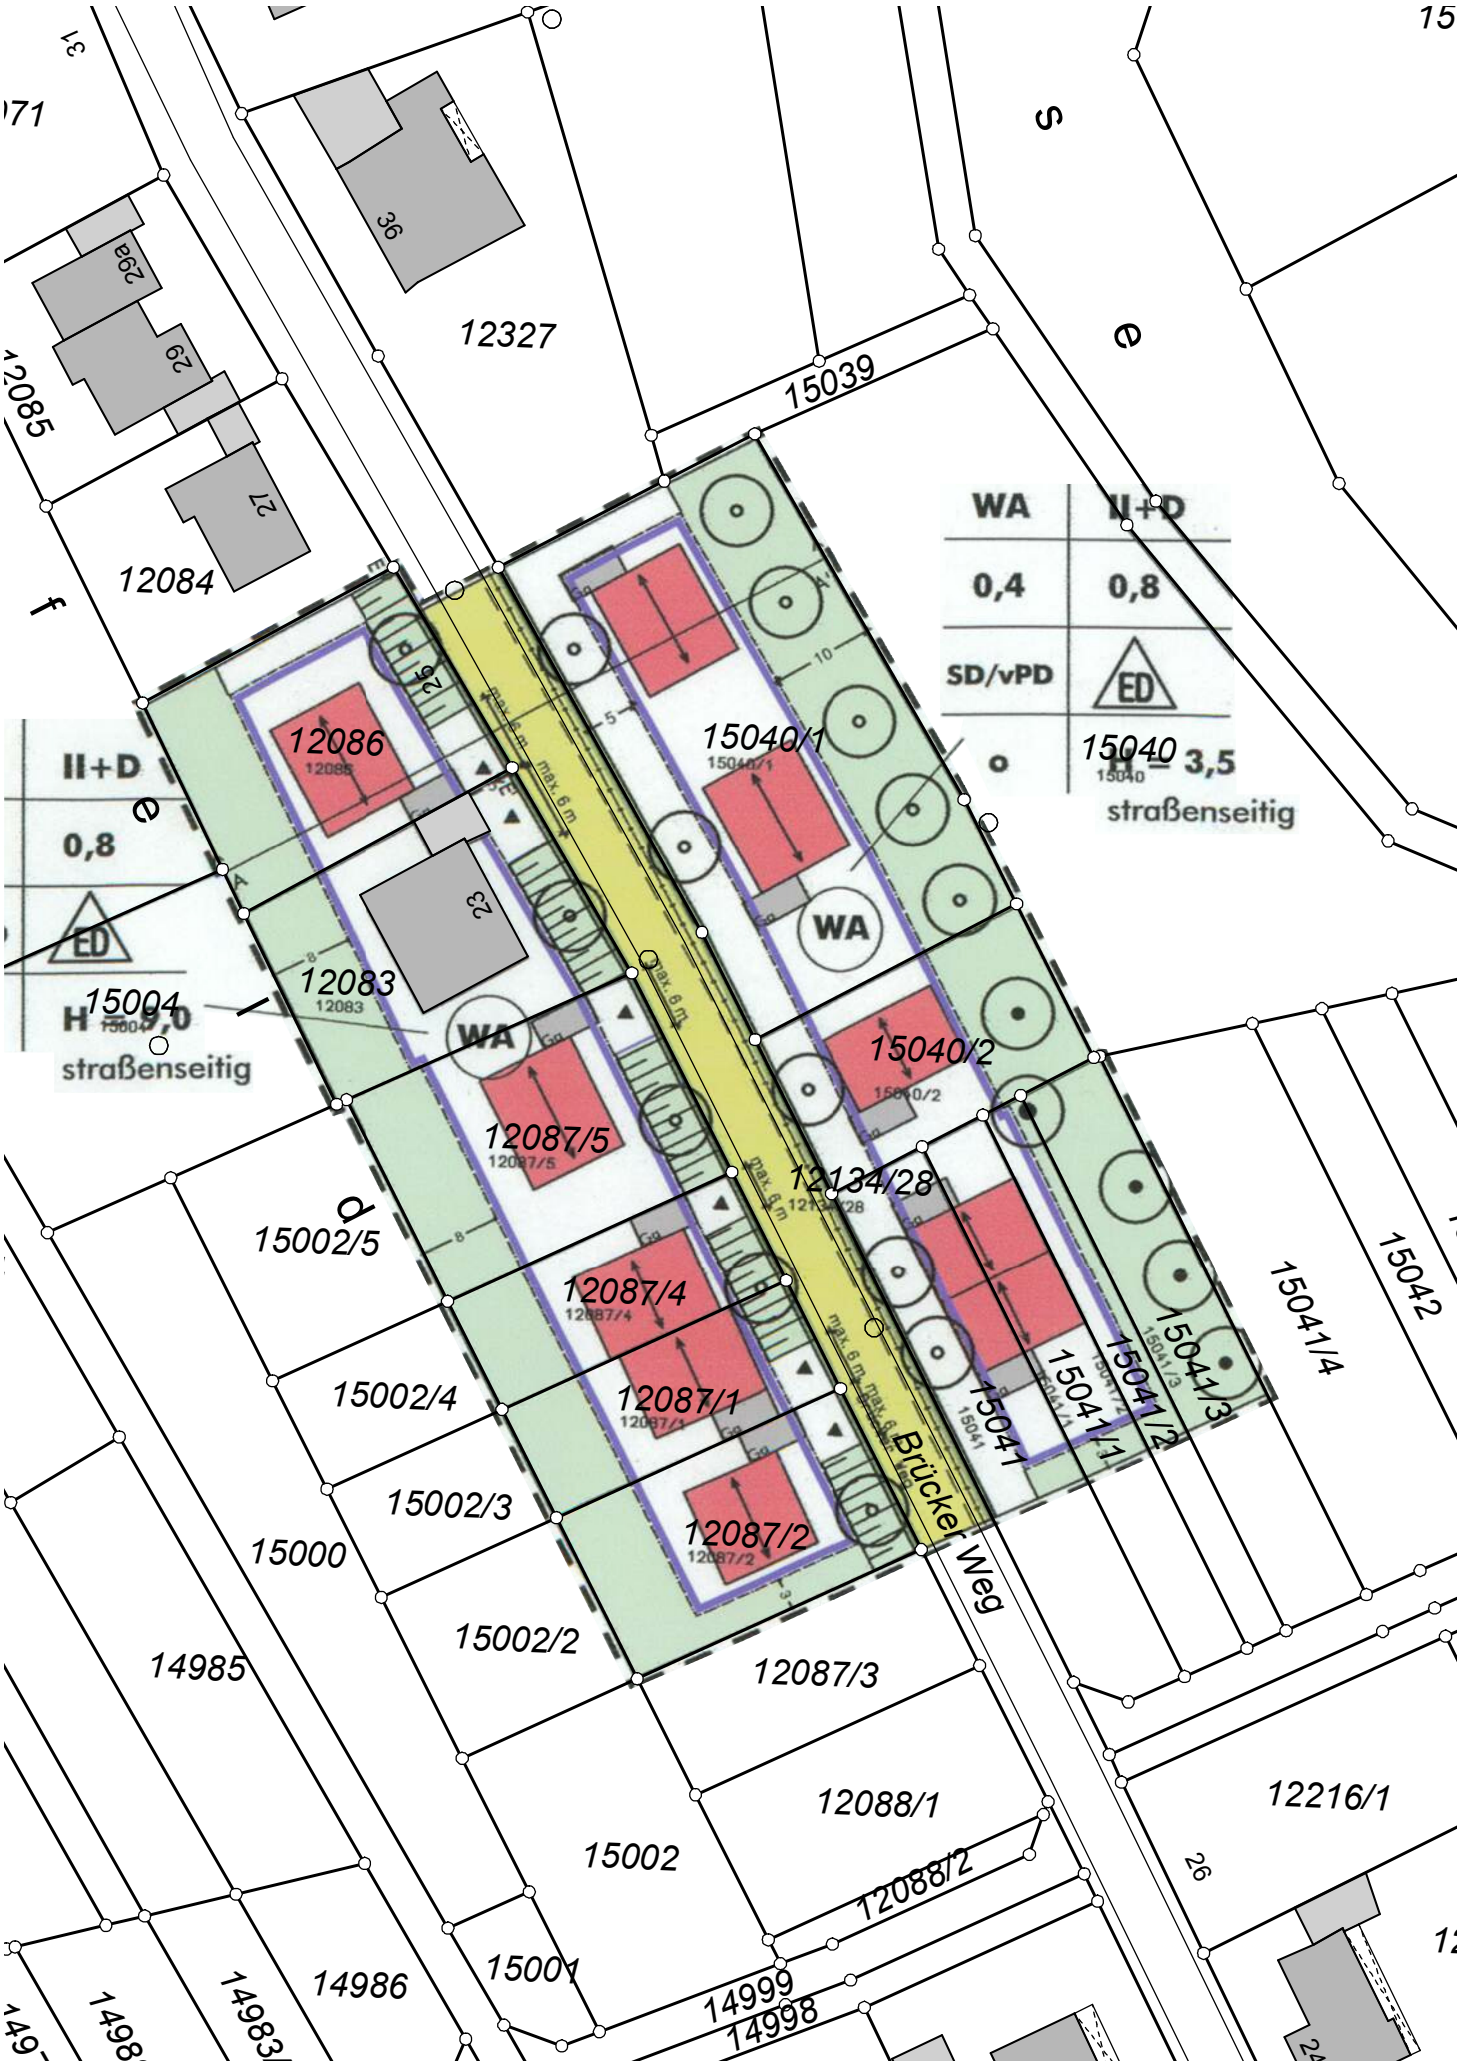
WA
II+D
0,4
0,8
SD/vPD
ED
o
15040
≙ 3,5
straßenseitig
II+D
0,8
ED
H ≙ 9,0
straßenseitig
12327
15039
12084
12085
12086
15040/1
12083
15004
WA
15040/2
12087/5
12134/28
15002/5
12087/4
15002/4
12087/1
15002/3
12087/2
15000
15002/2
12087/3
14985
15041
15041/1
15041/2
15041/3
15041/4
15042
Brücker Weg
12088/1
12088/2
15002
12216/1
14986
15001
14999
14998
14983
14987
36
29a
29
27
23
26