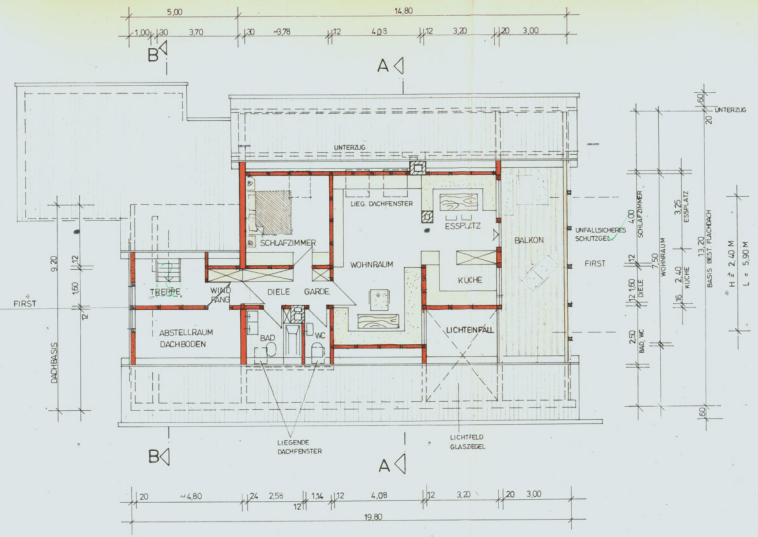

DACHGESCHOSS

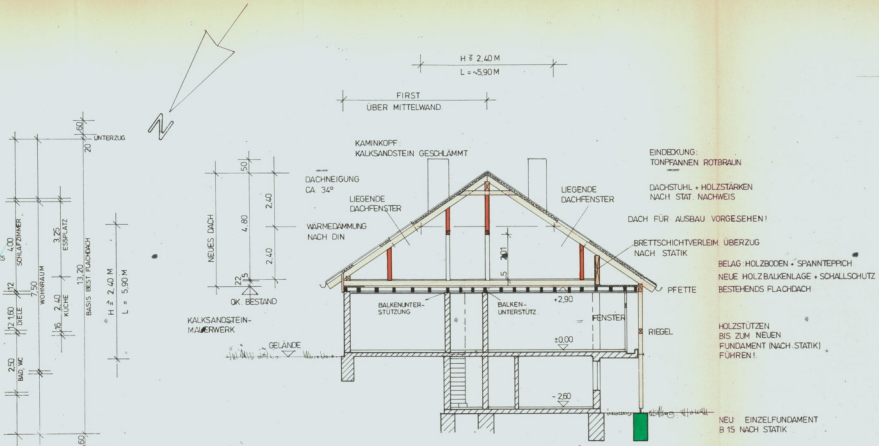

SCHNITT A – A

Die als Bestand dargestellten Bauteile werden von dieser Baugenehmigung nicht erfaßt.

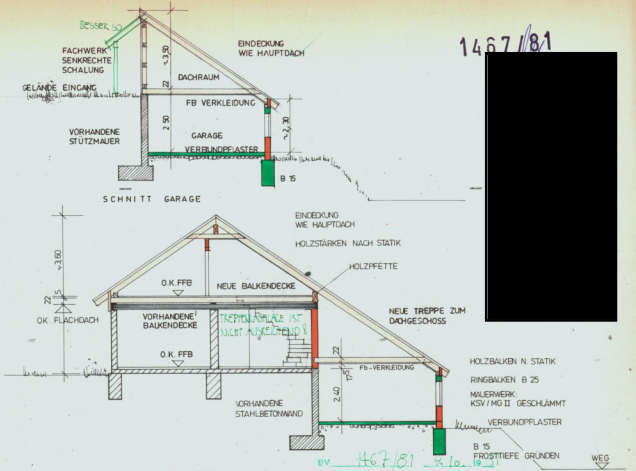

SCHNITT B–B

BV 467/81

Technisch geprüft
Landratsamt Aschaffenburg
Staatl. Bauaufsicht

467/81

[redacted]

HOCHBAUINGENIEUR BAB GÜNTER PFARR ARCHITEKT RAPPACHER WEG 15 TELEFON 06029 - 286 8752 MÖMBRIS	BAUVORHABEN NEUBAU GARAGE SATTELDACH + DACHAUSBAU BAUHERR [redacted] PLANBEZEICHNUNG DACHGESCHOSS + SCHNITTE	DATUM 6.81 ggf. CHF MAßSTAB 1:100 PLAN-NR. 4