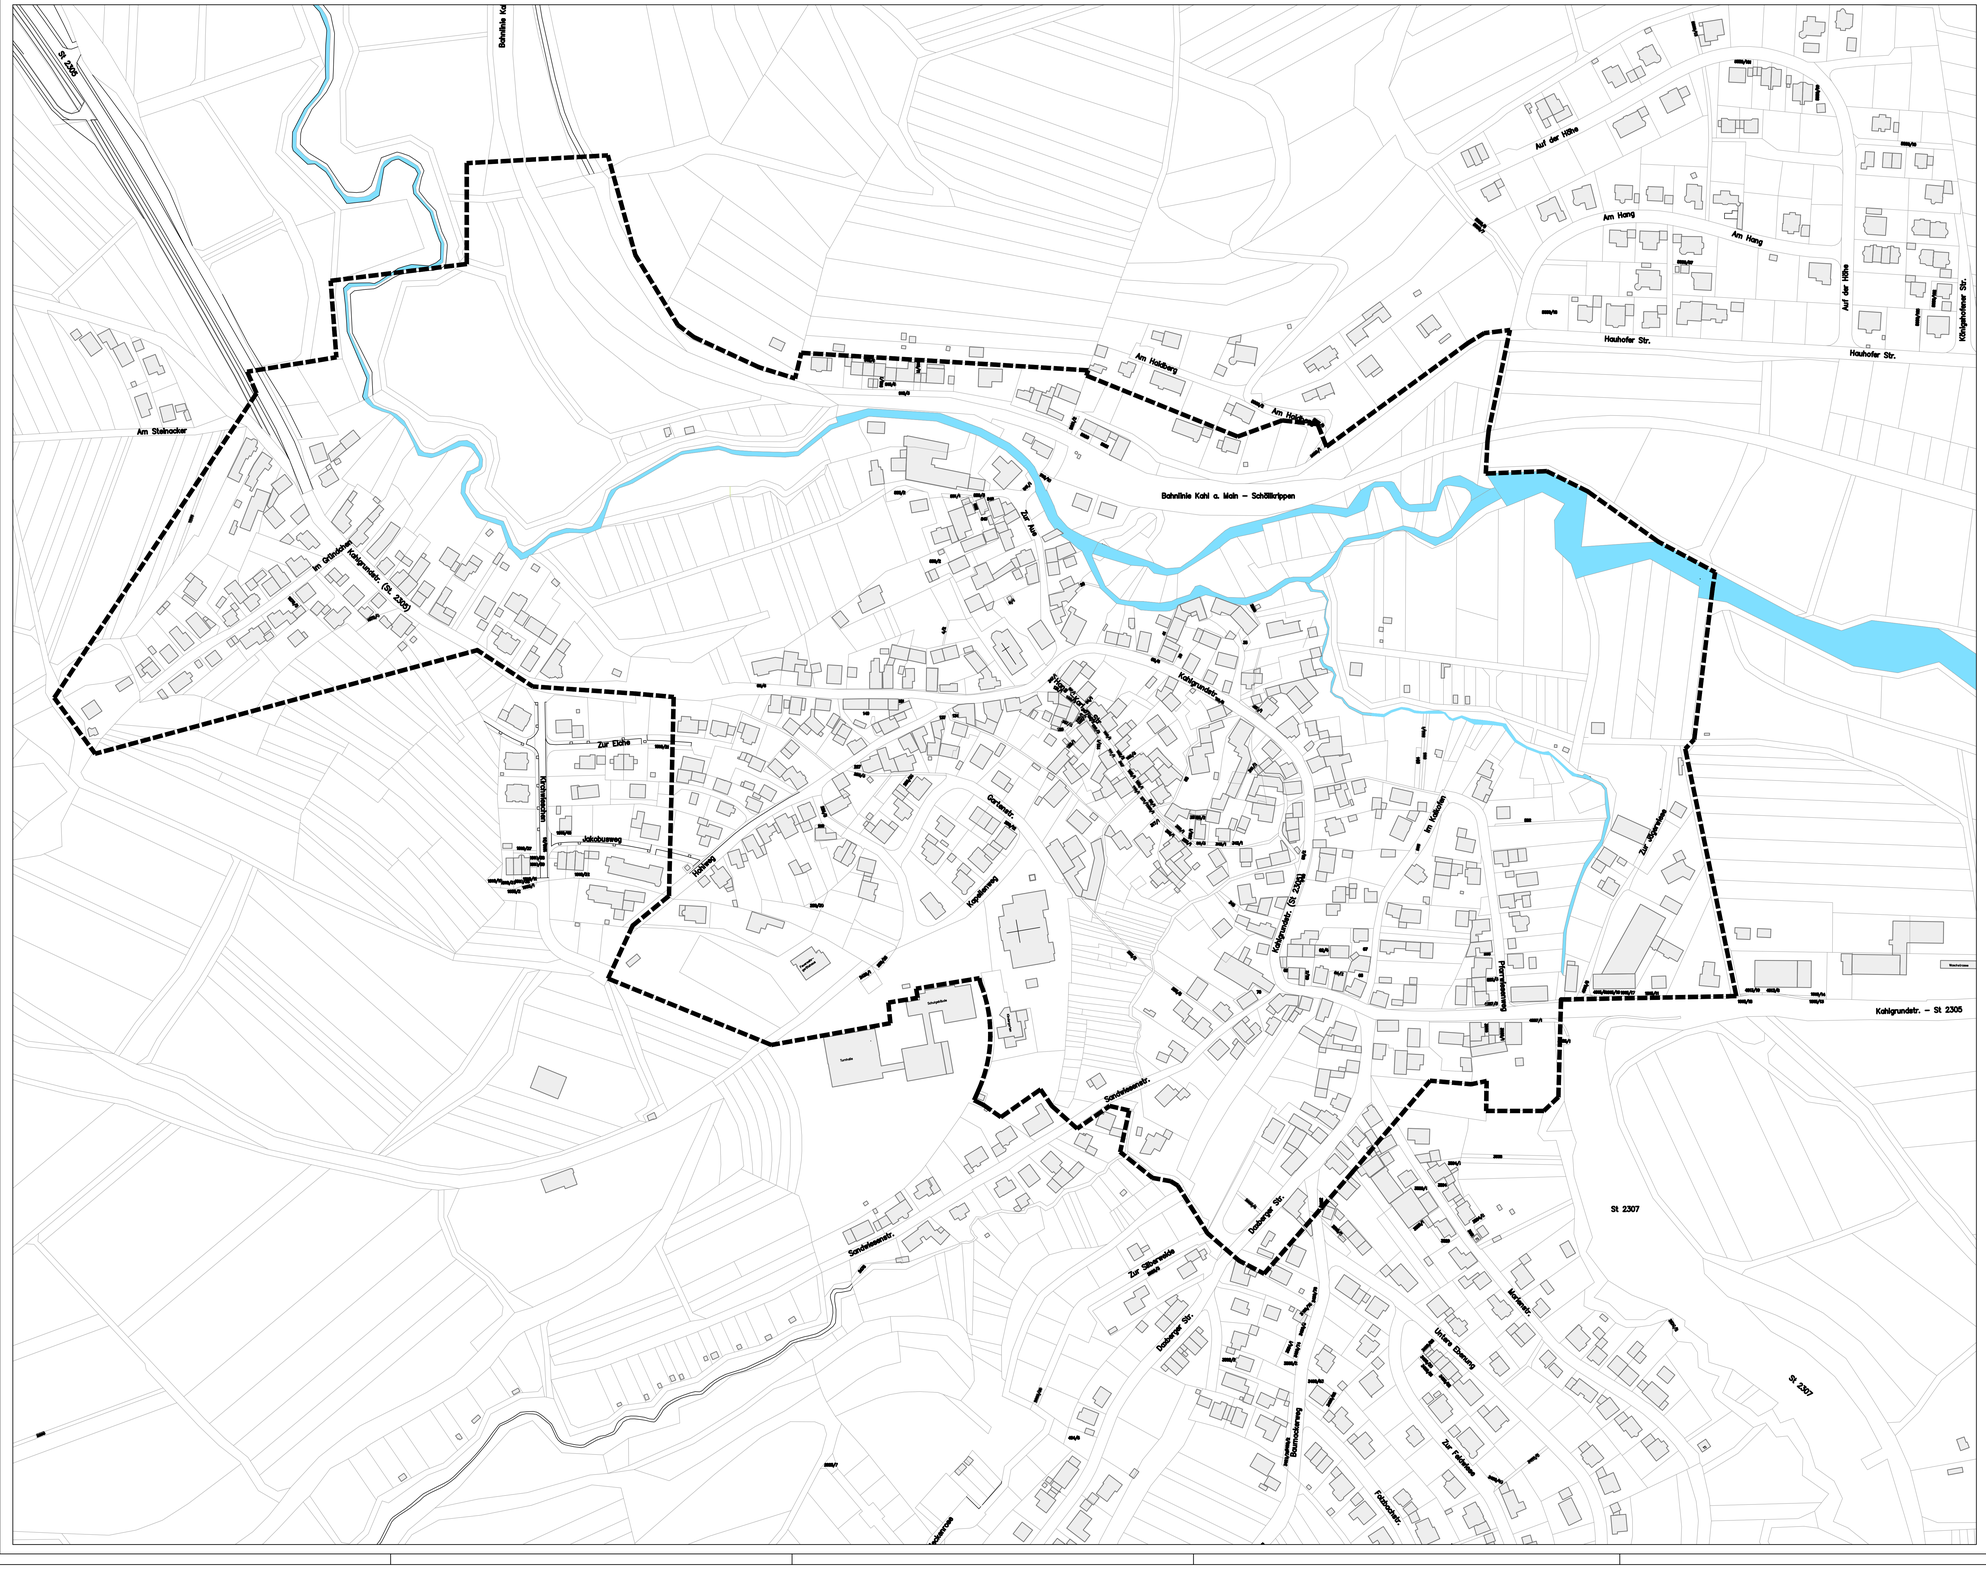

AUFTRAGGEBER:
MARKT MÖMBRIS
Schimborner Straße 6
63776 Mömbris

UNTERSCHRIFT AUFTRAGGEBER

PLANVERFASSER:
bernd müller architekt und stadtplaner
hauptstraße 69 97851 rothenfels
www.bma-mar.de info@bma-mar.de
fon 09393 9939900 fax 09393 99309049

UNTERSCHRIFT PLANVERFASSER BAYAK 177323

N

PROJEKT NR: 2015-16

Sanierungssatzung Schimborn

GELTUNGSBEREICH GESTALTUNGSFIBEL

ZEICHNER / DATUM:
B.Müller/F.Salomon 2016-07-11